




BUXUS

BYT 3 + 1 PRO 3 AŽ 4 OBYVATELÉ

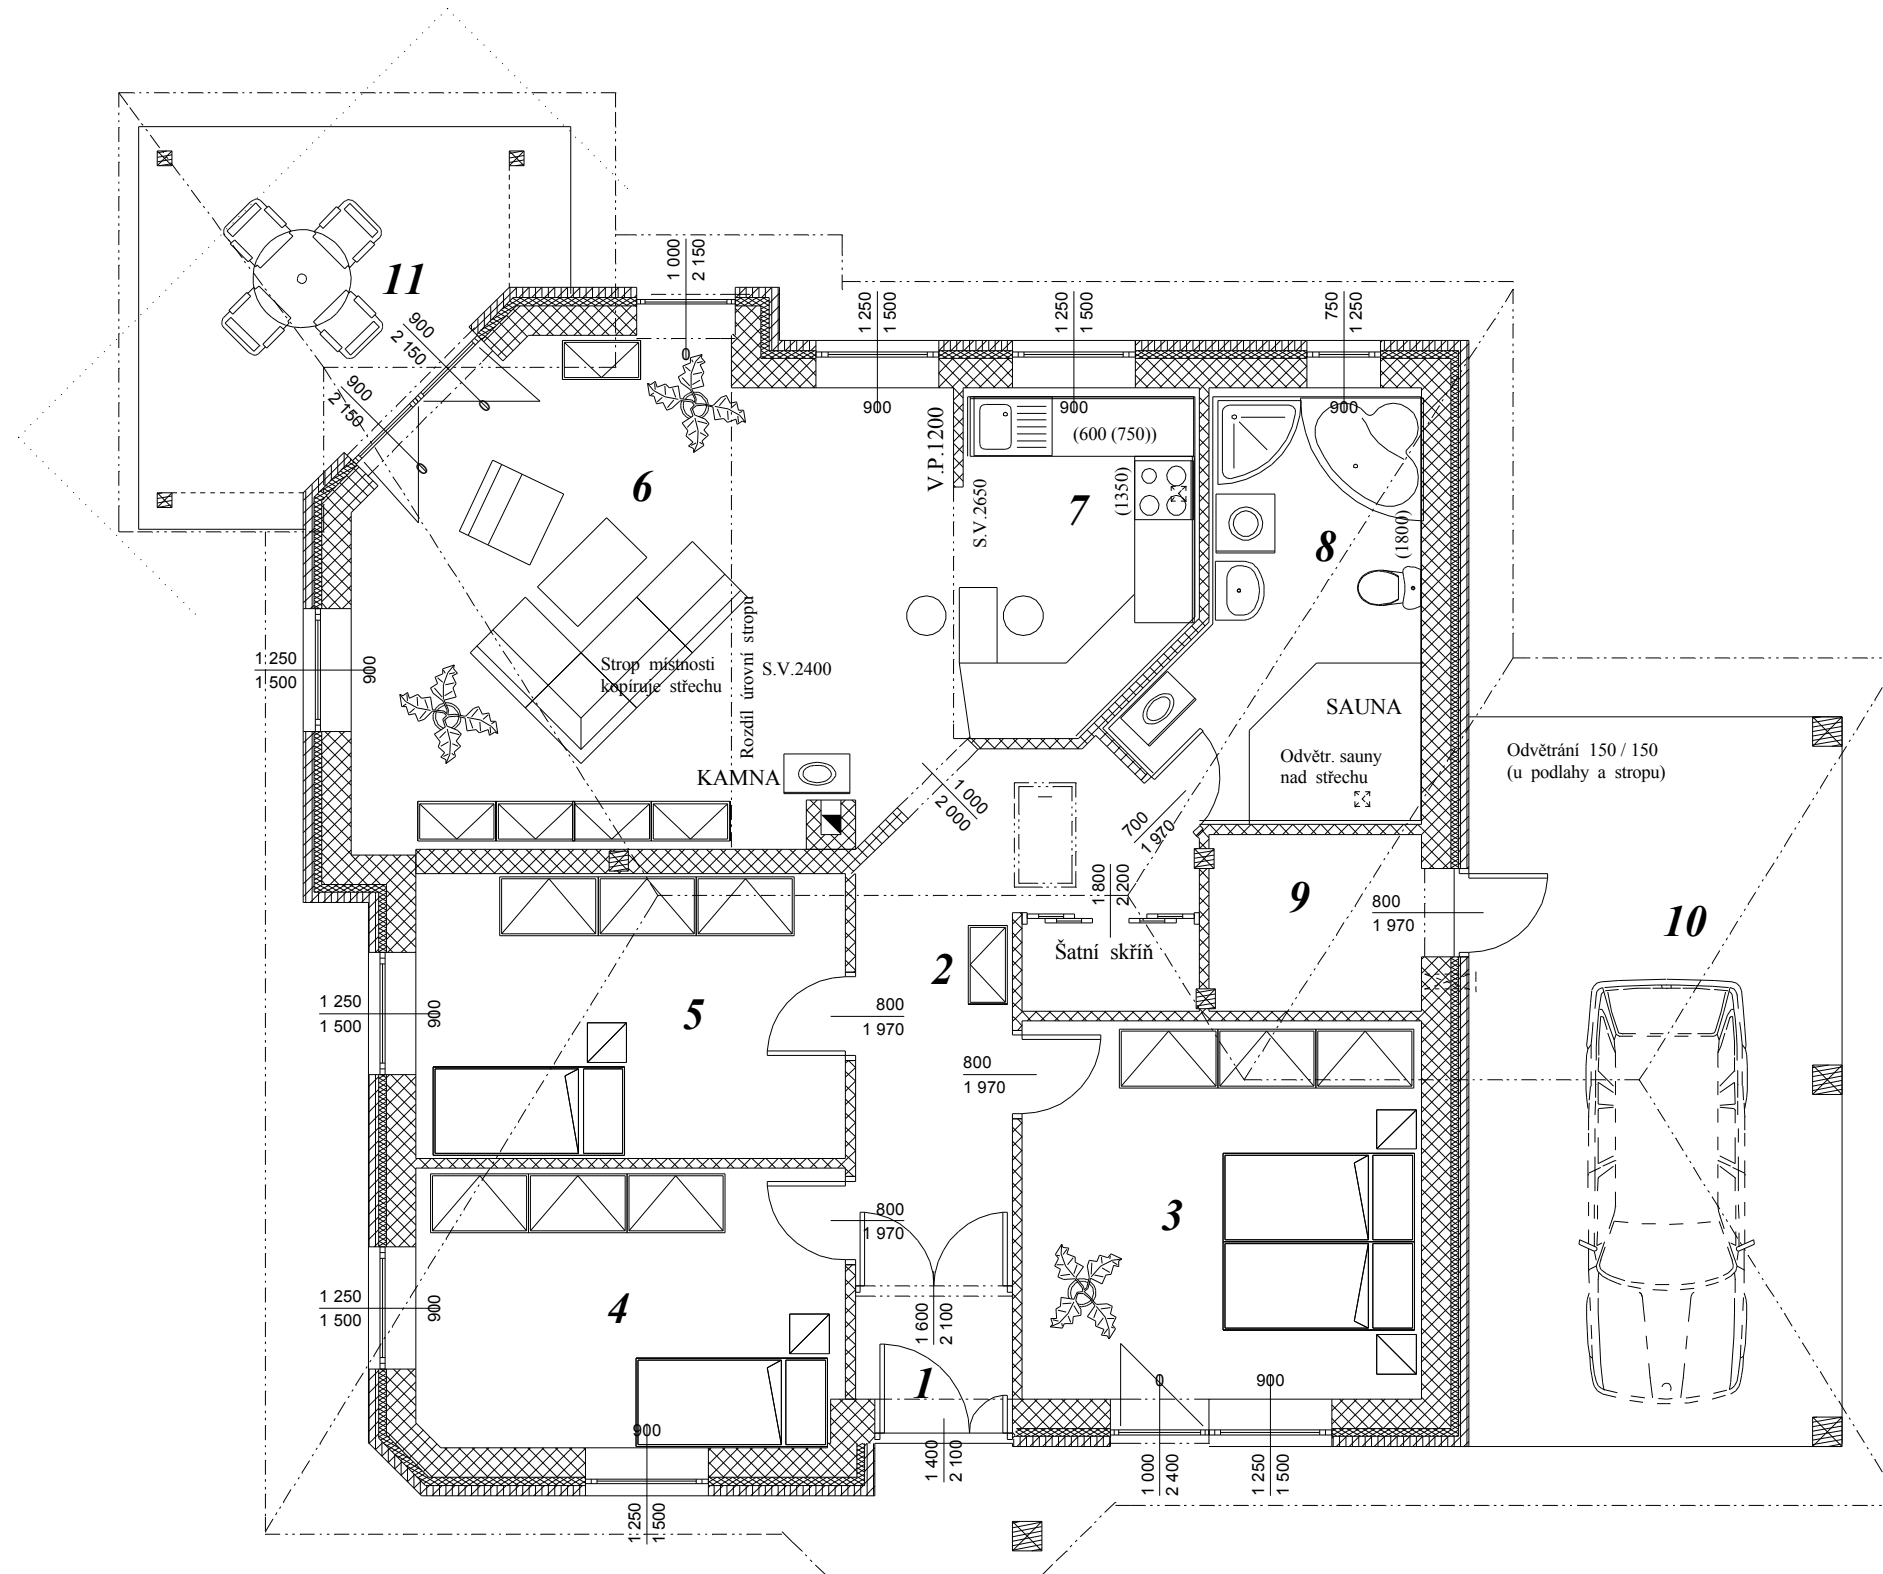


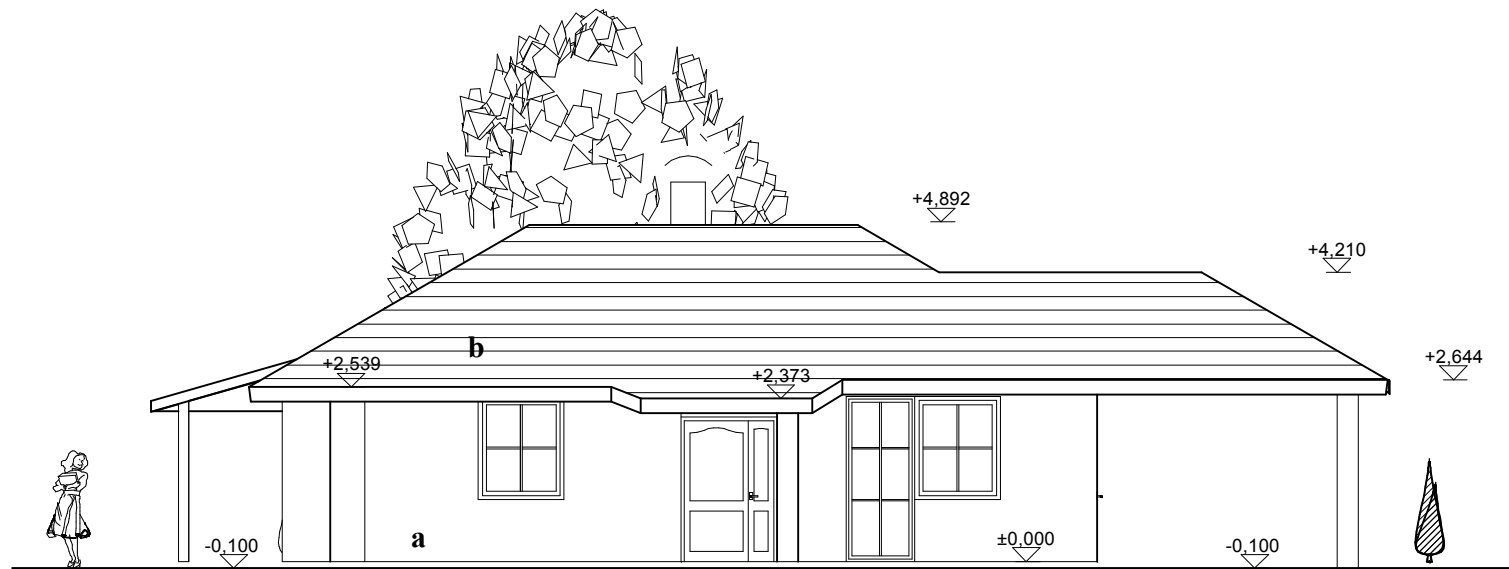


POHLED VÝCHODNÍ

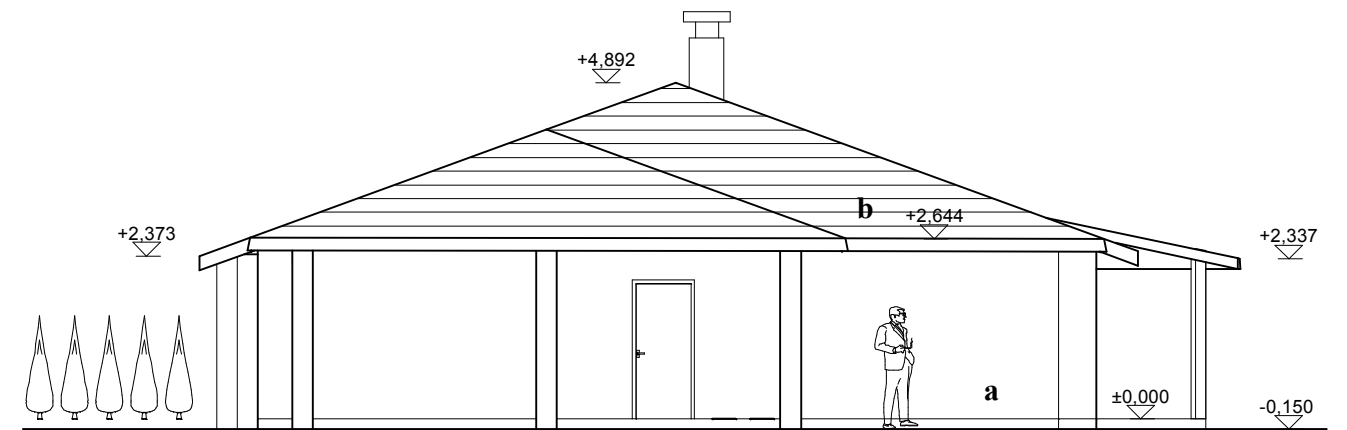

POHLED SEVERNÍ

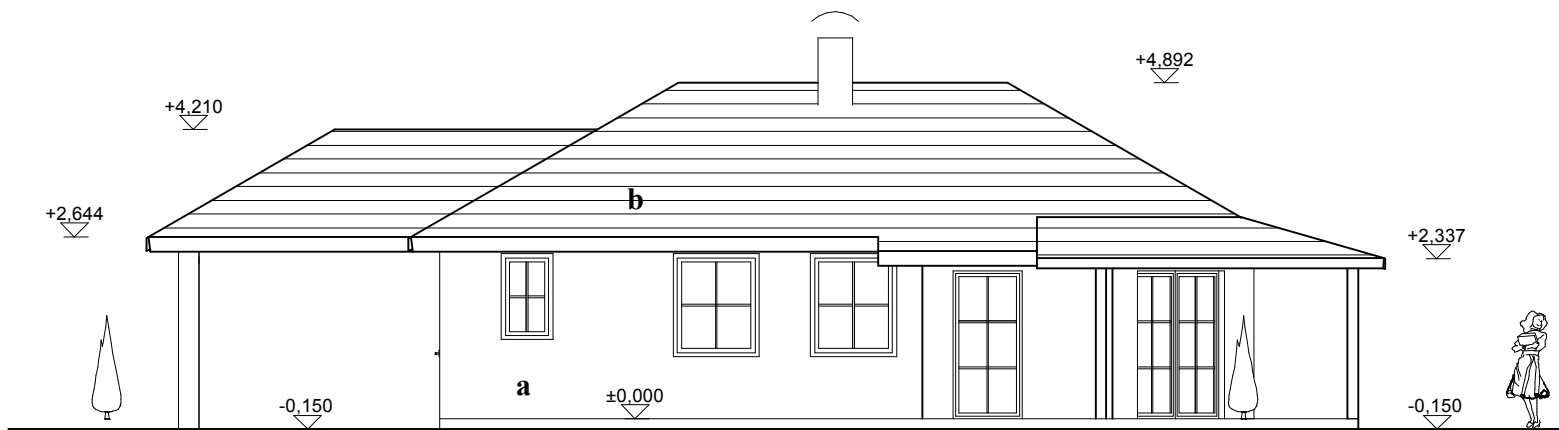

POHLED ZÁPADNÍ

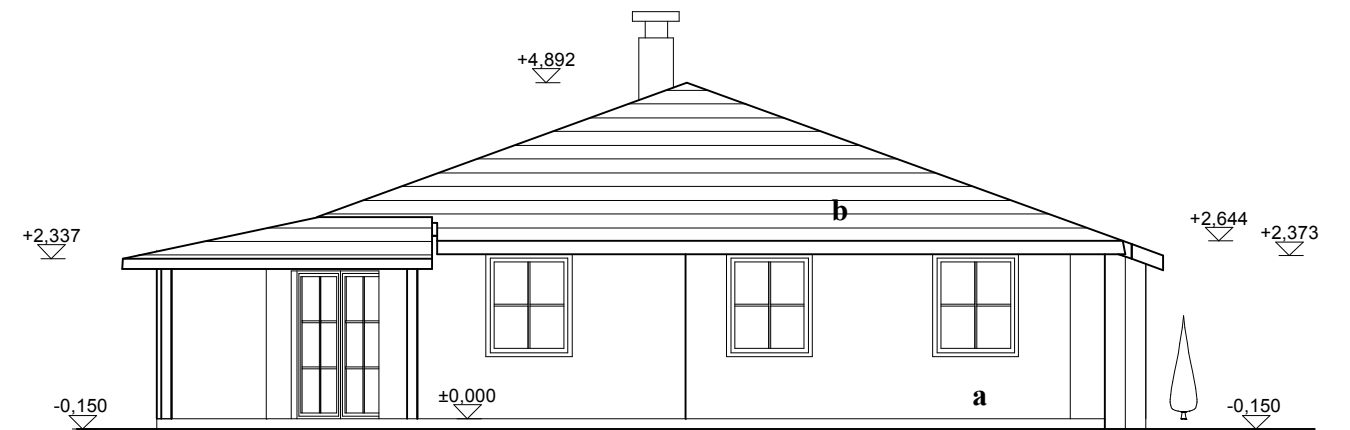

POHLED JIŽNÍ

- a** - Obklad lícovými cihlami KLINKER cihlově červenými
- b** - Střešní tašky BRAMAC - tmavěčervené (nebo šablony BERONIT černé)
- - Okna a dveře dřevěné odstínu HERBOL Pinie 1400
Pohledové dřevo krovu taktéž.
- - Klempířské výrobky v barvě hnědé